


# Ctype | 3LDK

□専有面積  
85.20㎡(25.77坪)

□バルコニー面積  
34.70㎡(10.49坪)

□ポーチ面積  
5.03㎡(1.52坪)

5F	D	E	
4F	A	B	C
3F	A	B	C
2F	A	B	C
1F	Parking	Entrance	

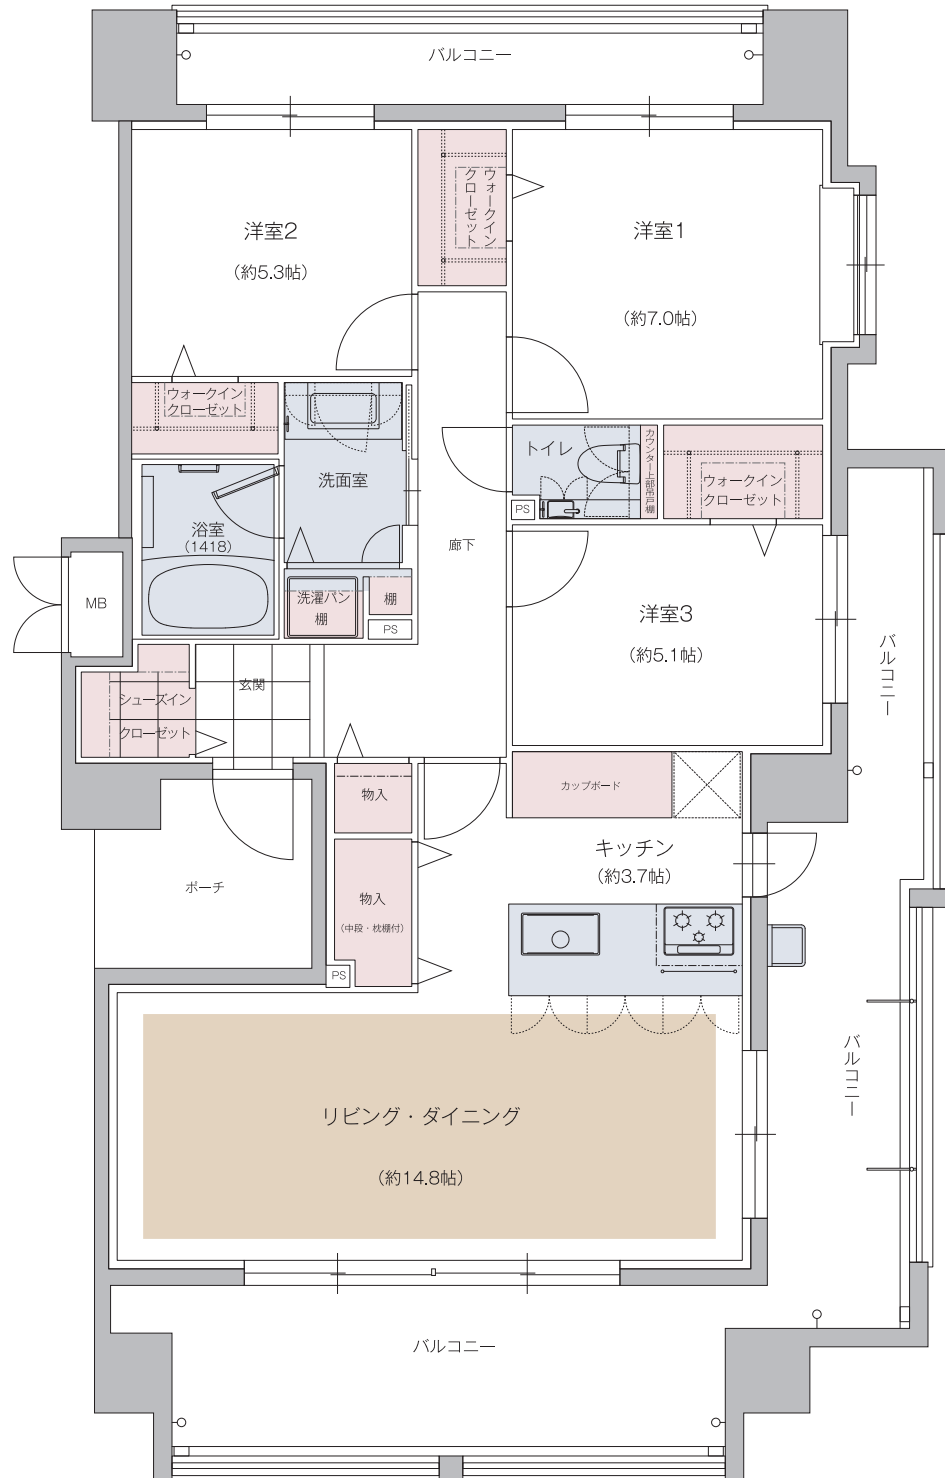

..... 床暖房    ..... 収納    ..... 水回り



scale 1/80