


Dtype

3LDK

□専有面積 101.94㎡(30.83坪) □バルコニー面積 27.94㎡(8.45坪) □ルーフバルコニー面積 25.57㎡(7.73坪) □ポーチ面積 4.03㎡(1.21坪)

5F	D		E	
4F	A	B	C	
3F	A	B	C	
2F	A	B	C	
1F	Parking		Entrance	

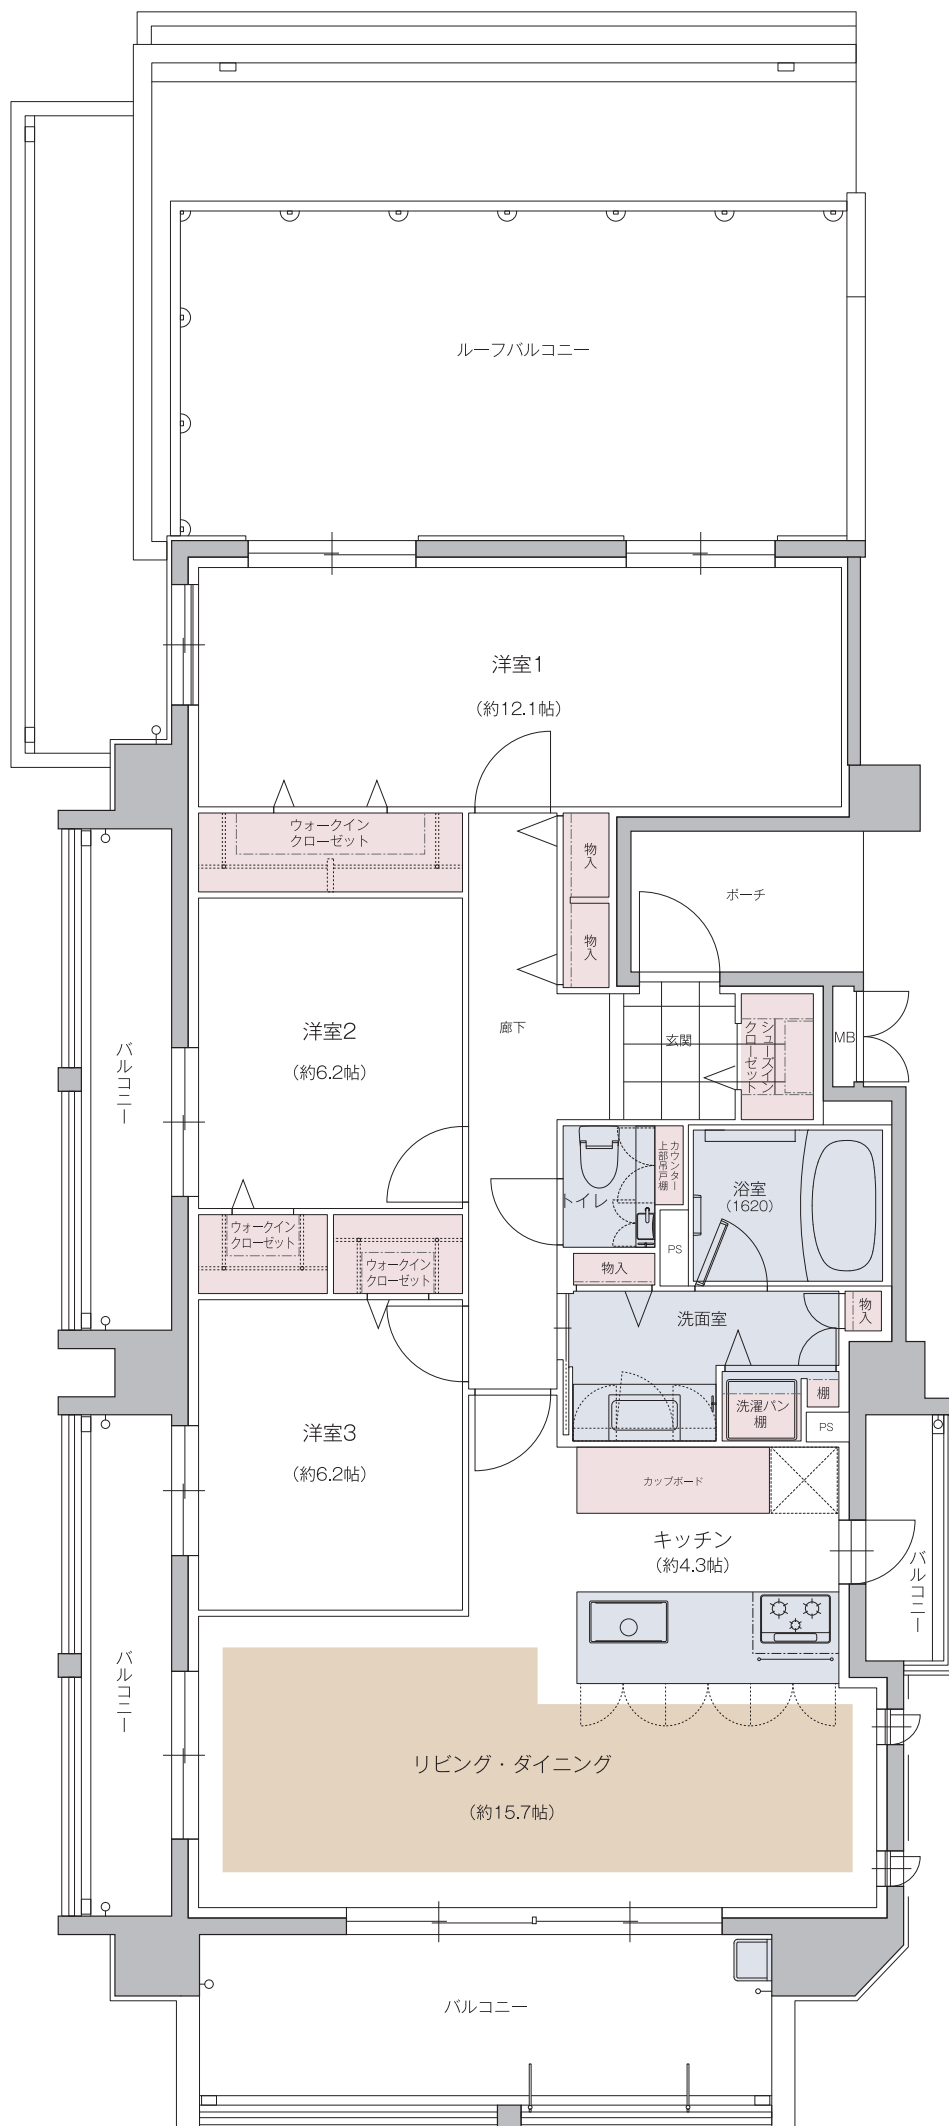

..... 床暖房
 収納
 水回り



scale 1/80